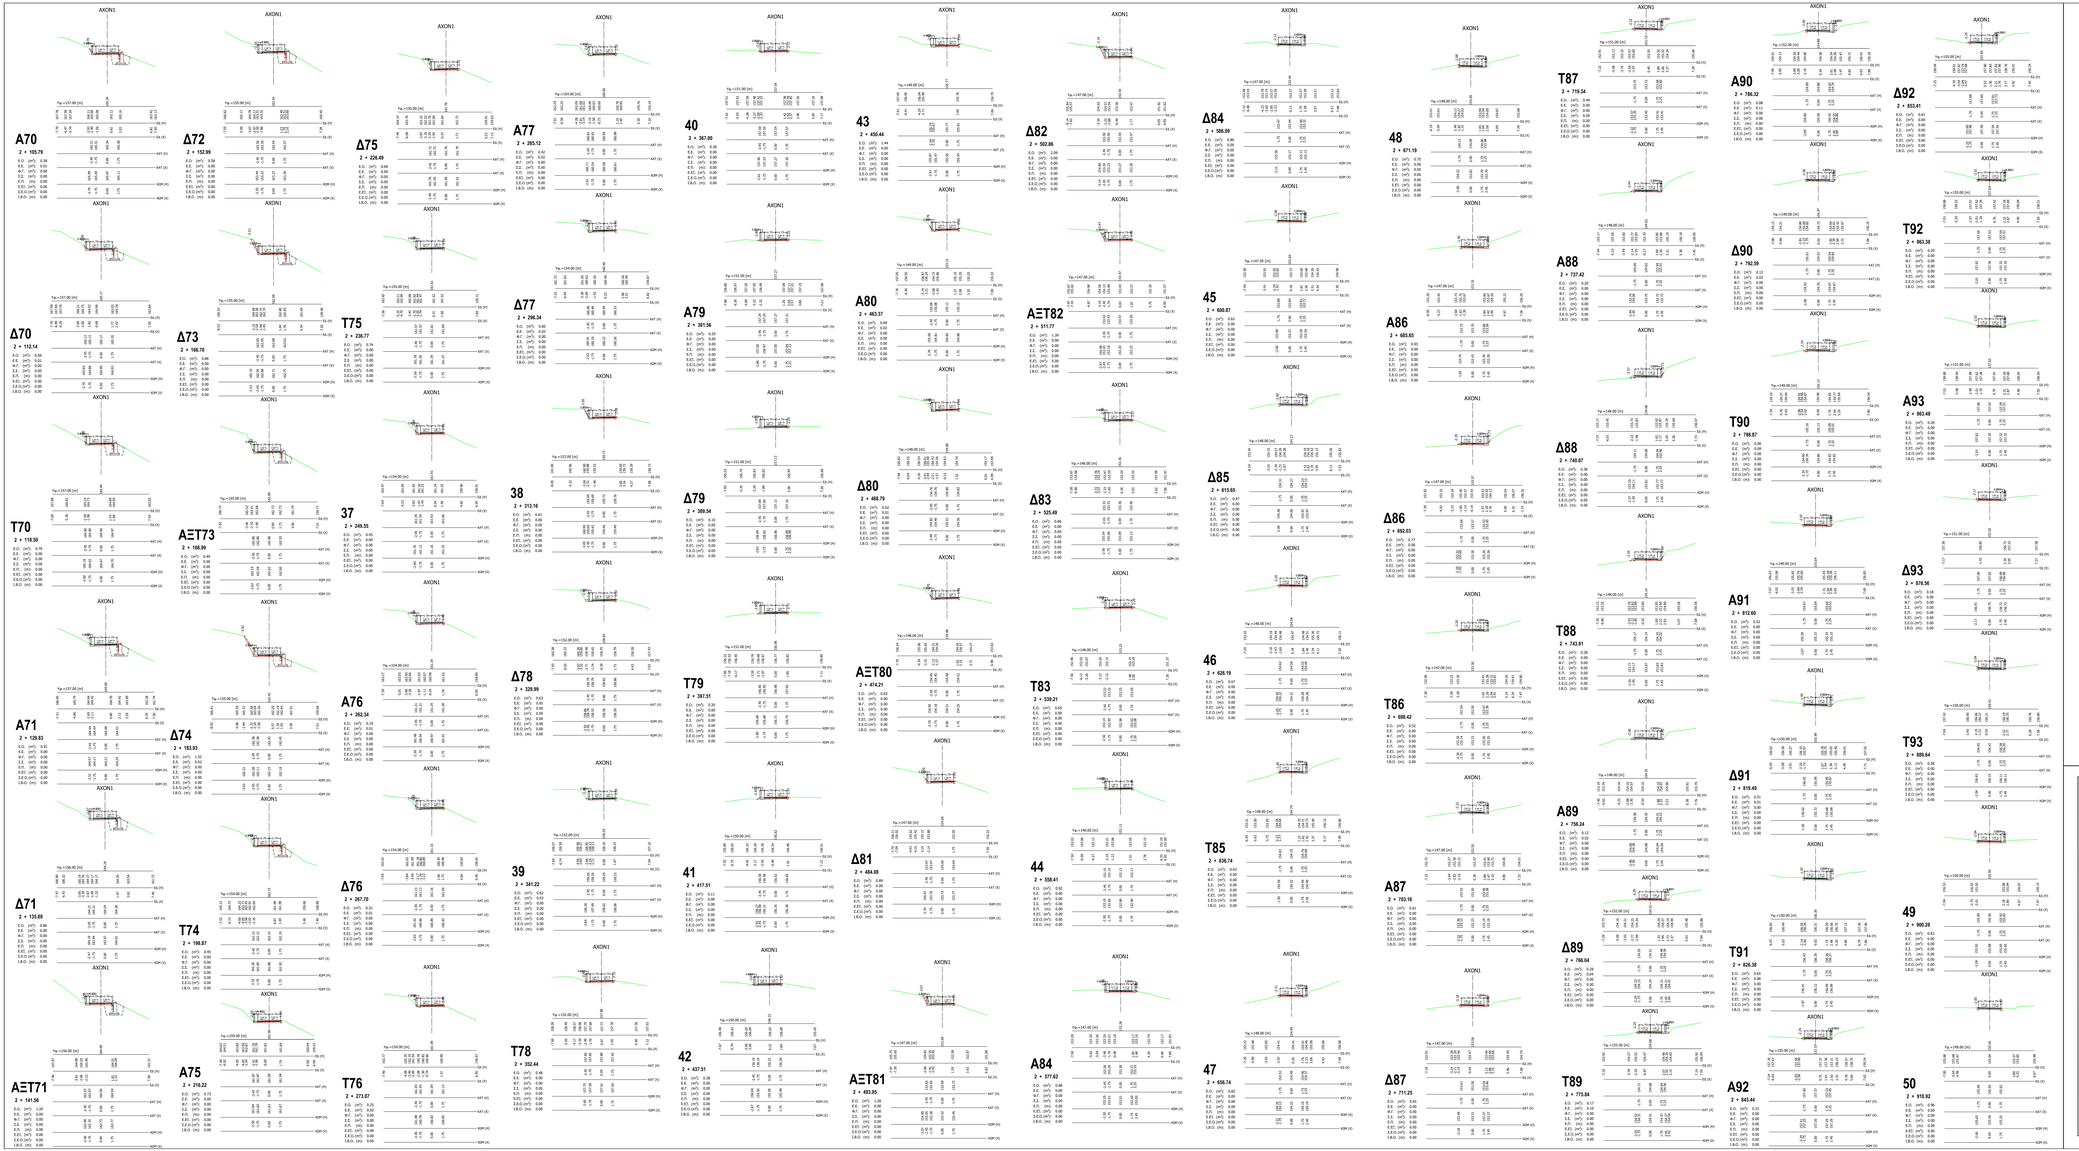

ΕΛΛΗΝΙΚΗ ΔΗΜΟΚΡΑΤΙΑ
ΠΕΡΙΦΕΡΕΙΑ ΠΕΛΟΠΟΝΝΗΣΟΥ
ΔΗΜΟΣ ΜΕΣΣΗΝΗΣ

ΤΙΤΛΟΣ ΜΕΛΕΤΗΣ : Μελέτη ασφαλίστρωσης των αγροτικών δρόμων "Μυρτοποταμιά - 3η Ε.Ο.", "στην Τ.Κ. Ανδρούσσας" και "εντός αναδασμού Τ.Κ. Λάμπαινας" του Δήμου Μεσσήνης

ΟΡΙΣΤΙΚΗ ΜΕΛΕΤΗ ΟΔΟΠΟΙΪΑΣ ΚΑΤΑ ΠΛΑΤΟΣ ΤΟΜΕΣ

Αγροτικός δρόμος Μυρτοποταμιά - 3η Επαρχιακή Οδός
τμήμα από Χ.Θ. 2+105,79 έως Χ.Θ. 2+910,92

ΑΡ. ΣΧΕΔΙΟΥ ΠΠΝ.Δ.3
ΚΛΙΜΑΚΑ ΜΗΚΩΝ 1:200
ΚΛΙΜΑΚΑ ΥΨΩΝ 1:200

4η		
3η		
2η		
1η		
ΕΚΔΟΣΗ	ΗΜΕΡΟΜΗΝΙΑ	ΠΑΡΑΤΗΡΗΣΕΙΣ

ΕΠΙΚΤΗΤΙΚΗ ΑΠΟΔΟΧΗ		
ΑΚΡΙΒΗΣΤΗ ΑΠΟΔΟΧΗ		
ΤΕΧΝΙΚΗ ΥΠΗΡΕΣΙΑ ΔΗΜΟΥ ΜΕΣΣΗΝΗΣ	ΗΜΕΡΟΜΗΝΙΑ	ΥΠΟΓΡΑΦΗ
ΕΛΕΓΚΘΗΚΕ ΓΙΑ ΤΗΝ ΟΡΑΛΑ ΕΠΟΒΛΕΨΗΣ		
	GEORGIA KARASTATHI	Digitally signed by GEORGIA KARASTATHI Date: 2022.02.25 10:53:25 +02'00'

ΑΝΑΔΟΧΟΣ ΜΕΛΕΤΗΣ :	ΣΥΝΤΑΞΗ ΜΕΛΕΤΗΣ	
	ΟΝΟΜΑΤΕΠΩΝΥΜΟ	ΥΠΟΓΡΑΦΗ
Αντώνιος Κουτρουμάνος Τοπογράφος Μηχανικός Ε.Μ.Π.	Αντώνιος Κουτρουμάνος Κωνσταντίνος Μπεμπόνιας Ελένη Ιαλή Κωνσταντίνος Κρητικός	