



K20	K21	K22	K23	K24	K25	K26	K27	K28	K29	K30	K31	K32	K33	K34	K35	K36	K37	K38	K39	K40	K41	K42	K43	K44	K45	K46	K48	K49	K50	K51	K52

T= 36.7502 R= 43.00 L= 1.29 M= 20.77 A= 0.00 L= 0.00 D= 0.00 T= 10.99	T= 14.1368 R= 200.00 L= 1.24 M= 46.41 A= 0.00 L= 0.00 D= 0.00 T= 22.30	T= -10.3368 R= 100.00 L= 0.29 M= 16.24 A= 0.00 L= 0.00 D= 0.00 T= 8.14	T= -74.5146 R= 125.00 L= 3.99 M= 23.41 A= 0.00 L= 0.00 D= 0.00 T= 11.25	T= -8.4544 R= 125.00 L= 0.35 M= 18.56 A= 0.00 L= 0.00 D= 0.00 T= 9.30	T= 46.6781 R= 25.00 L= 2.14 M= 22.00 A= 0.00 L= 0.00 D= 0.00 T= 15.56	T= 70.8795 R= 25.00 L= 4.49 M= 27.83 A= 0.00 L= 0.00 D= 0.00 T= 15.56	T= 29.4982 R= 40.00 L= 1.65 M= 27.83 A= 0.00 L= 0.00 D= 0.00 T= 23.79	T= -21.0085 R= 60.00 L= 1.65 M= 27.83 A= 0.00 L= 0.00 D= 0.00 T= 14.13	T= -34.0983 R= 100.00 L= 0.70 M= 16.50 A= 0.00 L= 0.00 D= 0.00 T= 8.33	T= -7.8149 R= 100.00 L= 0.19 M= 10.18 A= 0.00 L= 0.00 D= 0.00 T= 6.15	T= -101.1657 R= 140.00 L= 0.94 M= 16.50 A= 0.00 L= 0.00 D= 0.00 T= 8.76	T= -9.6722 R= 140.00 L= 0.37 M= 22.03 A= 0.00 L= 0.00 D= 0.00 T= 4.25	T= 24.4742 R= 40.00 L= 0.94 M= 17.30 A= 0.00 L= 0.00 D= 0.00 T= 8.76	T= 22.2161 R= 24.00 L= 0.37 M= 8.41 A= 0.00 L= 0.00 D= 0.00 T= 4.25	T= 34.4676 R= 19.00 L= 0.37 M= 10.29 A= 0.00 L= 0.00 D= 0.00 T= 5.27	T= 44.1115 R= 40.00 L= 0.36 M= 11.18 A= 0.00 L= 0.00 D= 0.00 T= 16.25	T= -5.8941 R= 100.00 L= 0.36 M= 13.89 A= 0.00 L= 0.00 D= 0.00 T= 8.95	T= 18.4219 R= 150.00 L= 1.58 M= 43.41 A= 0.00 L= 0.00 D= 0.00 T= 21.86	T= 16.4448 R= 40.00 L= 0.36 M= 11.11 A= 0.00 L= 0.00 D= 0.00 T= 5.98	T= 24.4809 R= 90.00 L= 1.69 M= 34.61 A= 0.00 L= 0.00 D= 0.00 T= 17.32	T= -9.4330 R= 100.00 L= 0.36 M= 14.82 A= 0.00 L= 0.00 D= 0.00 T= 7.42	T= -27.4499 R= 20.00 L= 0.36 M= 12.94 A= 0.00 L= 0.00 D= 0.00 T= 6.57	T= -12.0474 R= 100.00 L= 0.36 M= 28.39 A= 0.00 L= 0.00 D= 0.00 T= 14.24	T= -17.6723 R= 200.00 L= 0.36 M= 37.83 A= 0.00 L= 0.00 D= 0.00 T= 19.07	T= 4.9565 R= 200.00 L= 0.36 M= 15.57 A= 0.00 L= 0.00 D= 0.00 T= 7.79	T= 20.1483 R= 15.00 L= 0.36 M= 4.75 A= 0.00 L= 0.00 D= 0.00 T= 2.39	T= -2.8267 R= 300.00 L= 0.36 M= 13.32 A= 0.00 L= 0.00 D= 0.00 T= 6.46	T= -8.6561 R= 200.00 L= 0.36 M= 27.19 A= 0.00 L= 0.00 D= 0.00 T= 13.62	T= 16.3303 R= 100.00 L= 0.36 M= 28.23 A= 0.00 L= 0.00 D= 0.00 T= 14.19		

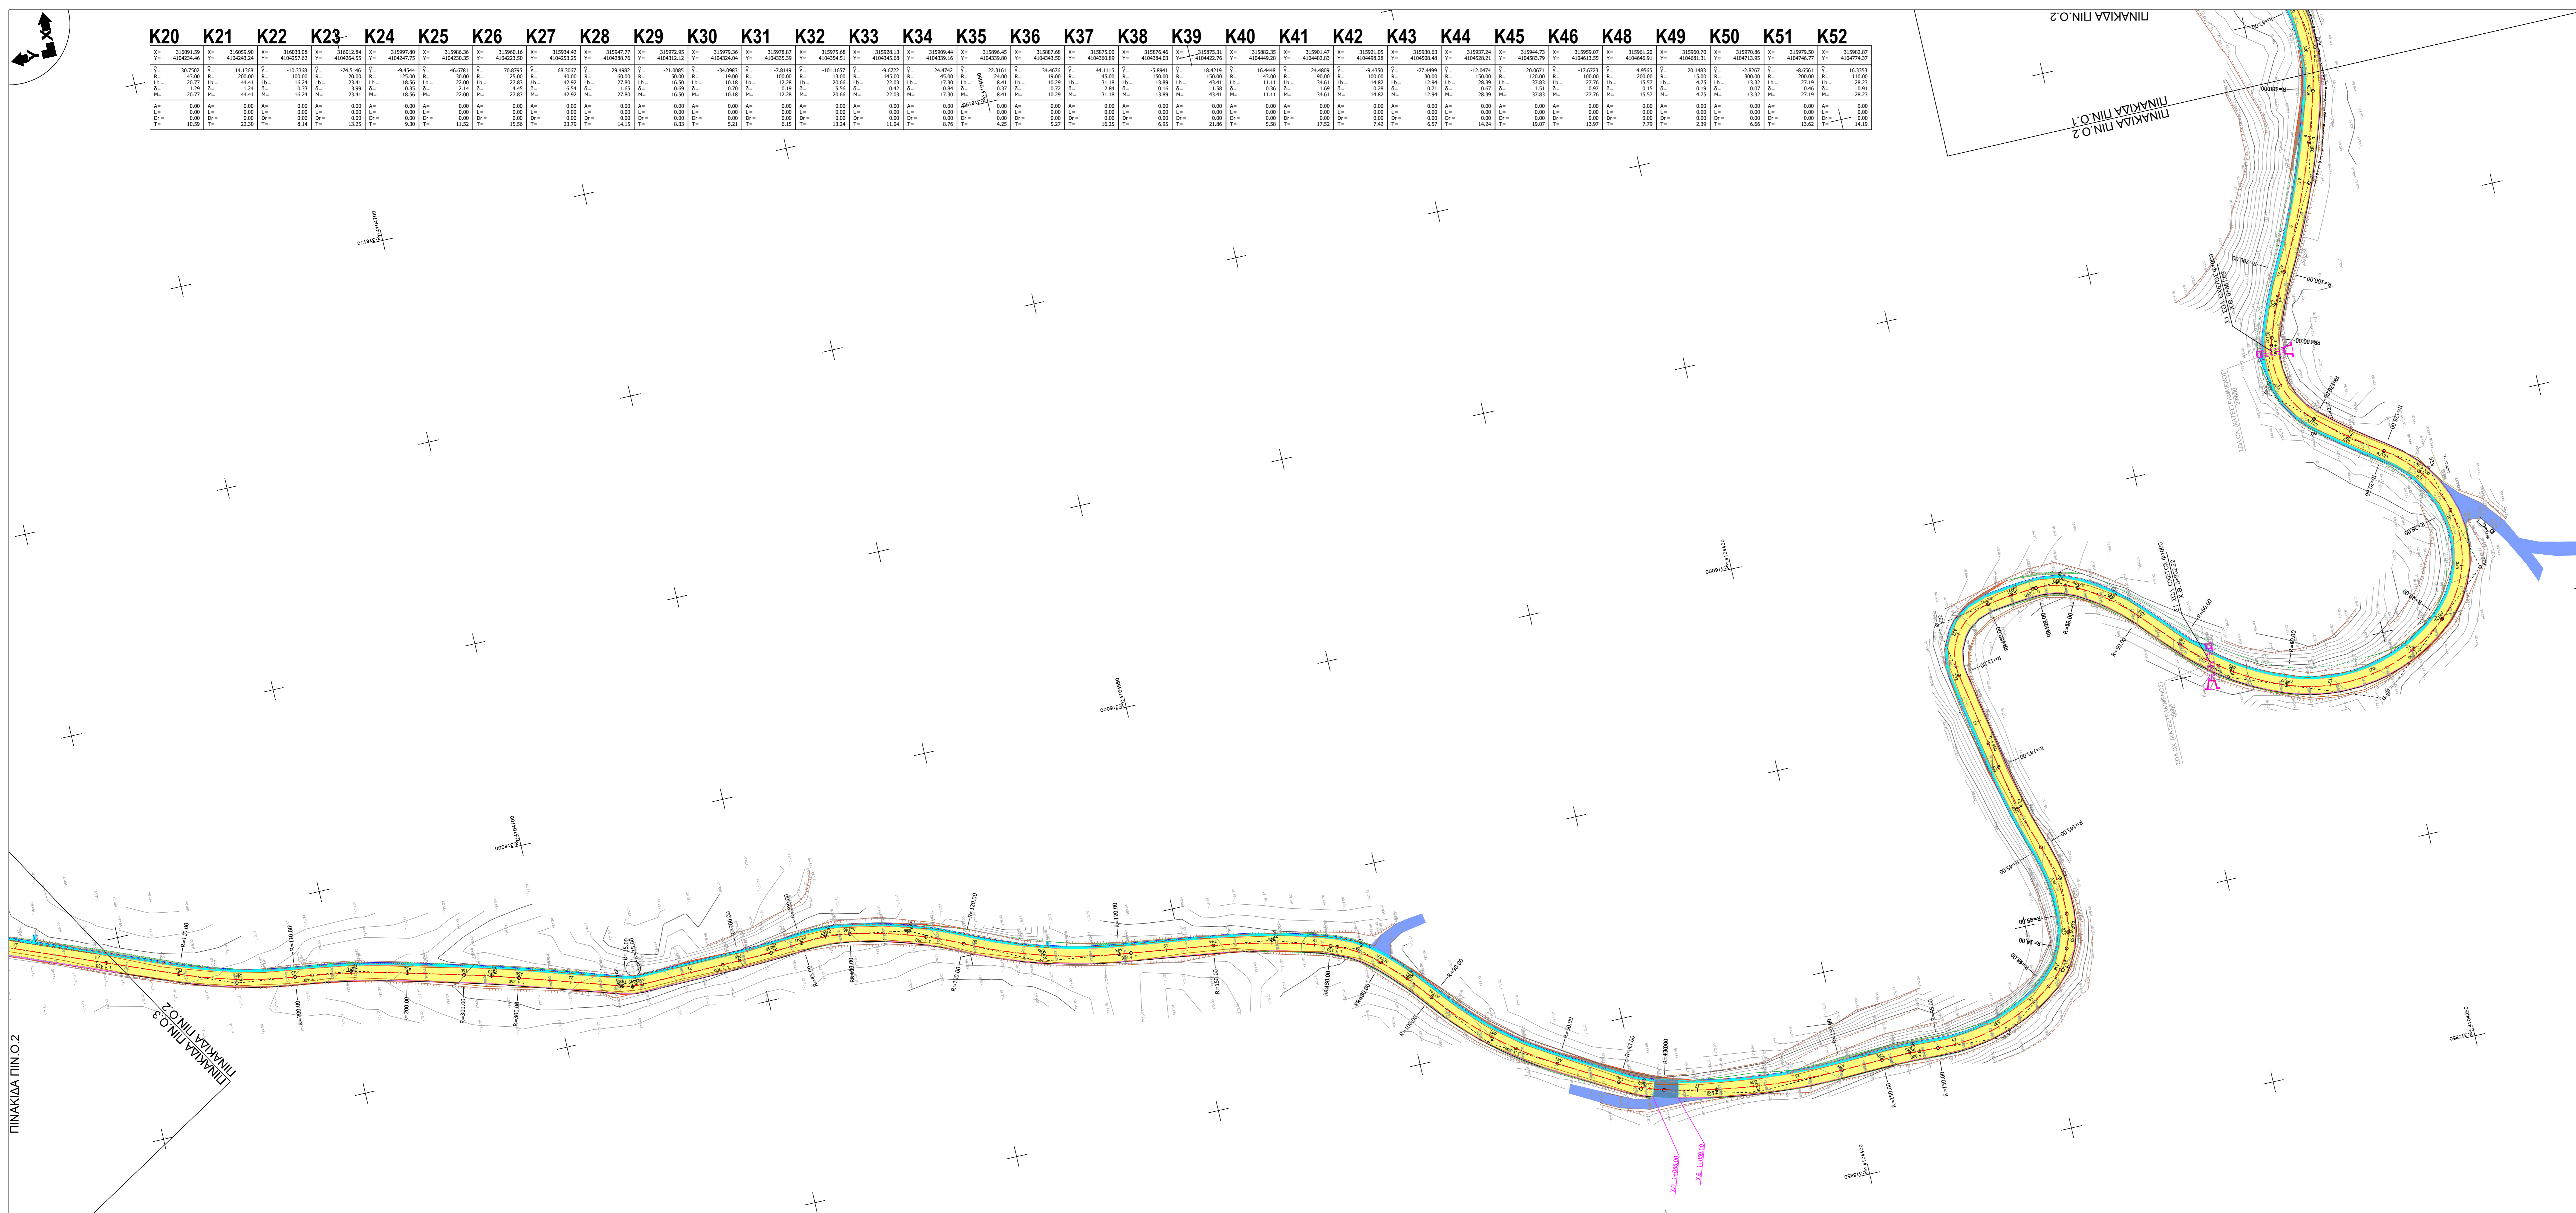

ΥΠΟΜΝΗΜΑ

- Λευρές κυκλοφορίας
- Στερέα Εγκαταστάσιου
- Πρανή επιχωμάτων με έρευνα
- Σε όριγμα με επενδεδυμένη τριγωνική τάφρο
- Υγρές επιφάνειες
- Περυγώτοιχοι, τοίχοι αντιστήριξης
- Ιρλανδική διάβαση
- Τσιμεντοστρώση χωμάτινης οδού

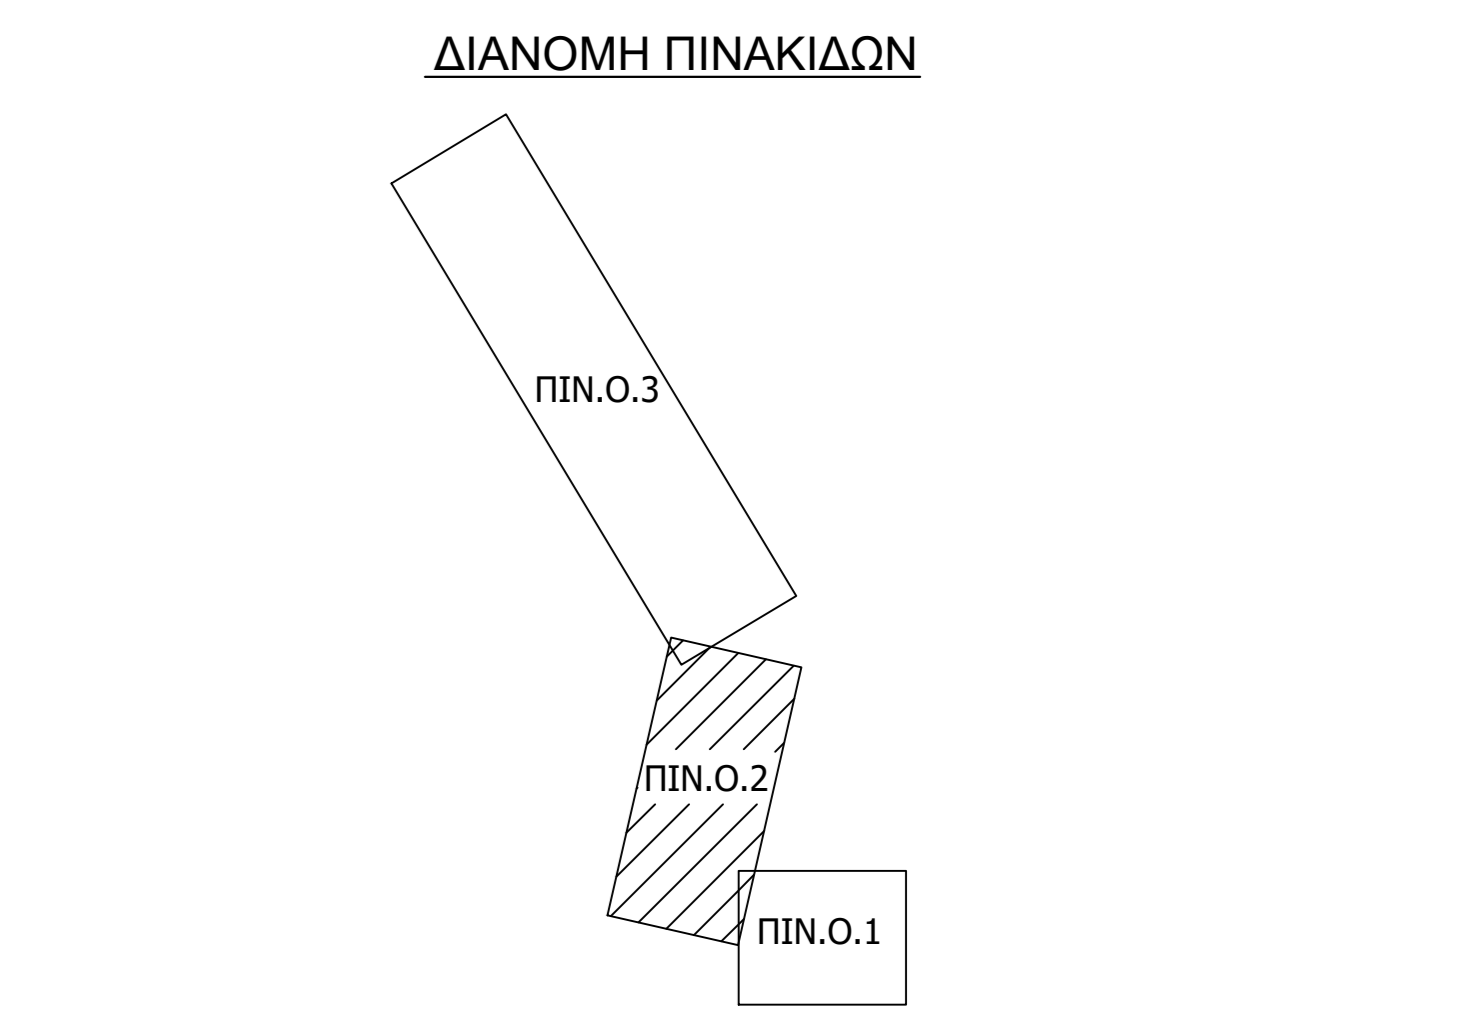

ΕΛΛΗΝΙΚΗ ΔΗΜΟΚΡΑΤΙΑ
ΠΕΡΙΦΕΡΕΙΑ ΠΕΛΟΠΟΝΝΗΣΟΥ
ΔΗΜΟΣ ΜΕΣΣΗΝΗΣ

ΤΙΤΛΟΣ ΜΕΛΕΤΗΣ : "Μελέτη ασφαλιτοστρώσης των αγροτικών δρόμων "Μυρτοποταμιά - 3η Ε.Ο.", "στην Τ.Κ. Ανδρούσας" και "εντός αναδασμού Τ.Κ. Λάμπαινας" του Δήμου Μεσσήνης"

ΟΡΙΣΤΙΚΗ ΜΕΛΕΤΗ ΟΔΟΠΟΙΪΑΣ
ΟΡΙΖΟΝΤΙΟΓΡΑΦΙΑ

Αγροτικός δρόμος Μυρτοποταμιά - 3η Επαρχιακή Οδός
από Χ.Θ. 0+000,00 έως Χ.Θ. 2+910,92
(Τμήμα από Χ.Θ. 0+583,00 έως Χ.Θ. 1+474,00)

ΑΡ. ΣΧΕΔΙΟΥ ΠΙΝ.Ο.2
ΚΛΙΜΑΚΑ 1:500

4η		
3η		
2η		
1η		
ΕΚΔΟΣΗ	ΗΜΕΡΟΜΗΝΙΑ	ΠΑΡΑΤΗΡΗΣΕΙΣ
ΕΓΚΡΙΤΤΙΚΗ ΑΠΟΦΑΣΗ		
ΑΚΥΡΩΤΙΚΗ ΑΠΟΦΑΣΗ		
ΤΕΧΝΙΚΗ ΥΠΗΡΕΣΙΑ ΔΗΜΟΥ ΜΕΣΣΗΝΗΣ	ΗΜΕΡΟΜΗΝΙΑ	ΥΠΟΓΡΑΦΗ
ΕΛΕΓΧΘΗΚΕ ΓΙΑ ΤΗΝ ΟΜΑΔΑ ΕΠΙΒΛΕΨΗΣ		

ΑΝΑΔΟΧΟΣ ΜΕΛΕΤΗΣ :

Αντώνιος Κουτρομπίλης
Τσιπανόρας Μηχανικός Ε.Μ.Π.

ΣΥΝΤΑΞΗ ΜΕΛΕΤΗΣ

ΟΝΟΜΑΤΕΠΩΝΥΜΟ	ΥΠΟΓΡΑΦΗ
Αντώνιος Κουτρομπίλης Κωνσταντίνος Μουραπόπουλος Ελένη Στάβ Κωνσταντίνος Κωτσίκης	