




ΕΛΛΗΝΙΚΗ ΔΗΜΟΚΡΑΤΙΑ
ΝΟΜΟΣ ΜΕΣΣΗΝΙΑΣ
ΔΗΜΟΣ ΜΕΣΣΗΝΗΣ
ΔΗΜΟΤΙΚΗ ΕΠΙΧΕΙΡΗΣΗ ΥΔΡΕΥΣΗΣ ΑΠΟΧΕΤΕΥΣΗΣ ΜΕΣΣΗΝΗΣ

**«ΕΓΚΑΤΑΣΤΑΣΗ ΦΩΤΟΒΟΛΤΑΪΚΟΥ ΣΤΑΘΜΟΥ ΑΥΤΟΠΑΡΑΓΩΓΗΣ ΙΣΧΥΟΣ 848,01 ΚΩΡ
ΕΠΙ ΕΔΑΦΟΥΣ ΔΕΥΑΜ»**

Παράρτημα ΧΙ: Χωροθέτηση Εγκατάστασης

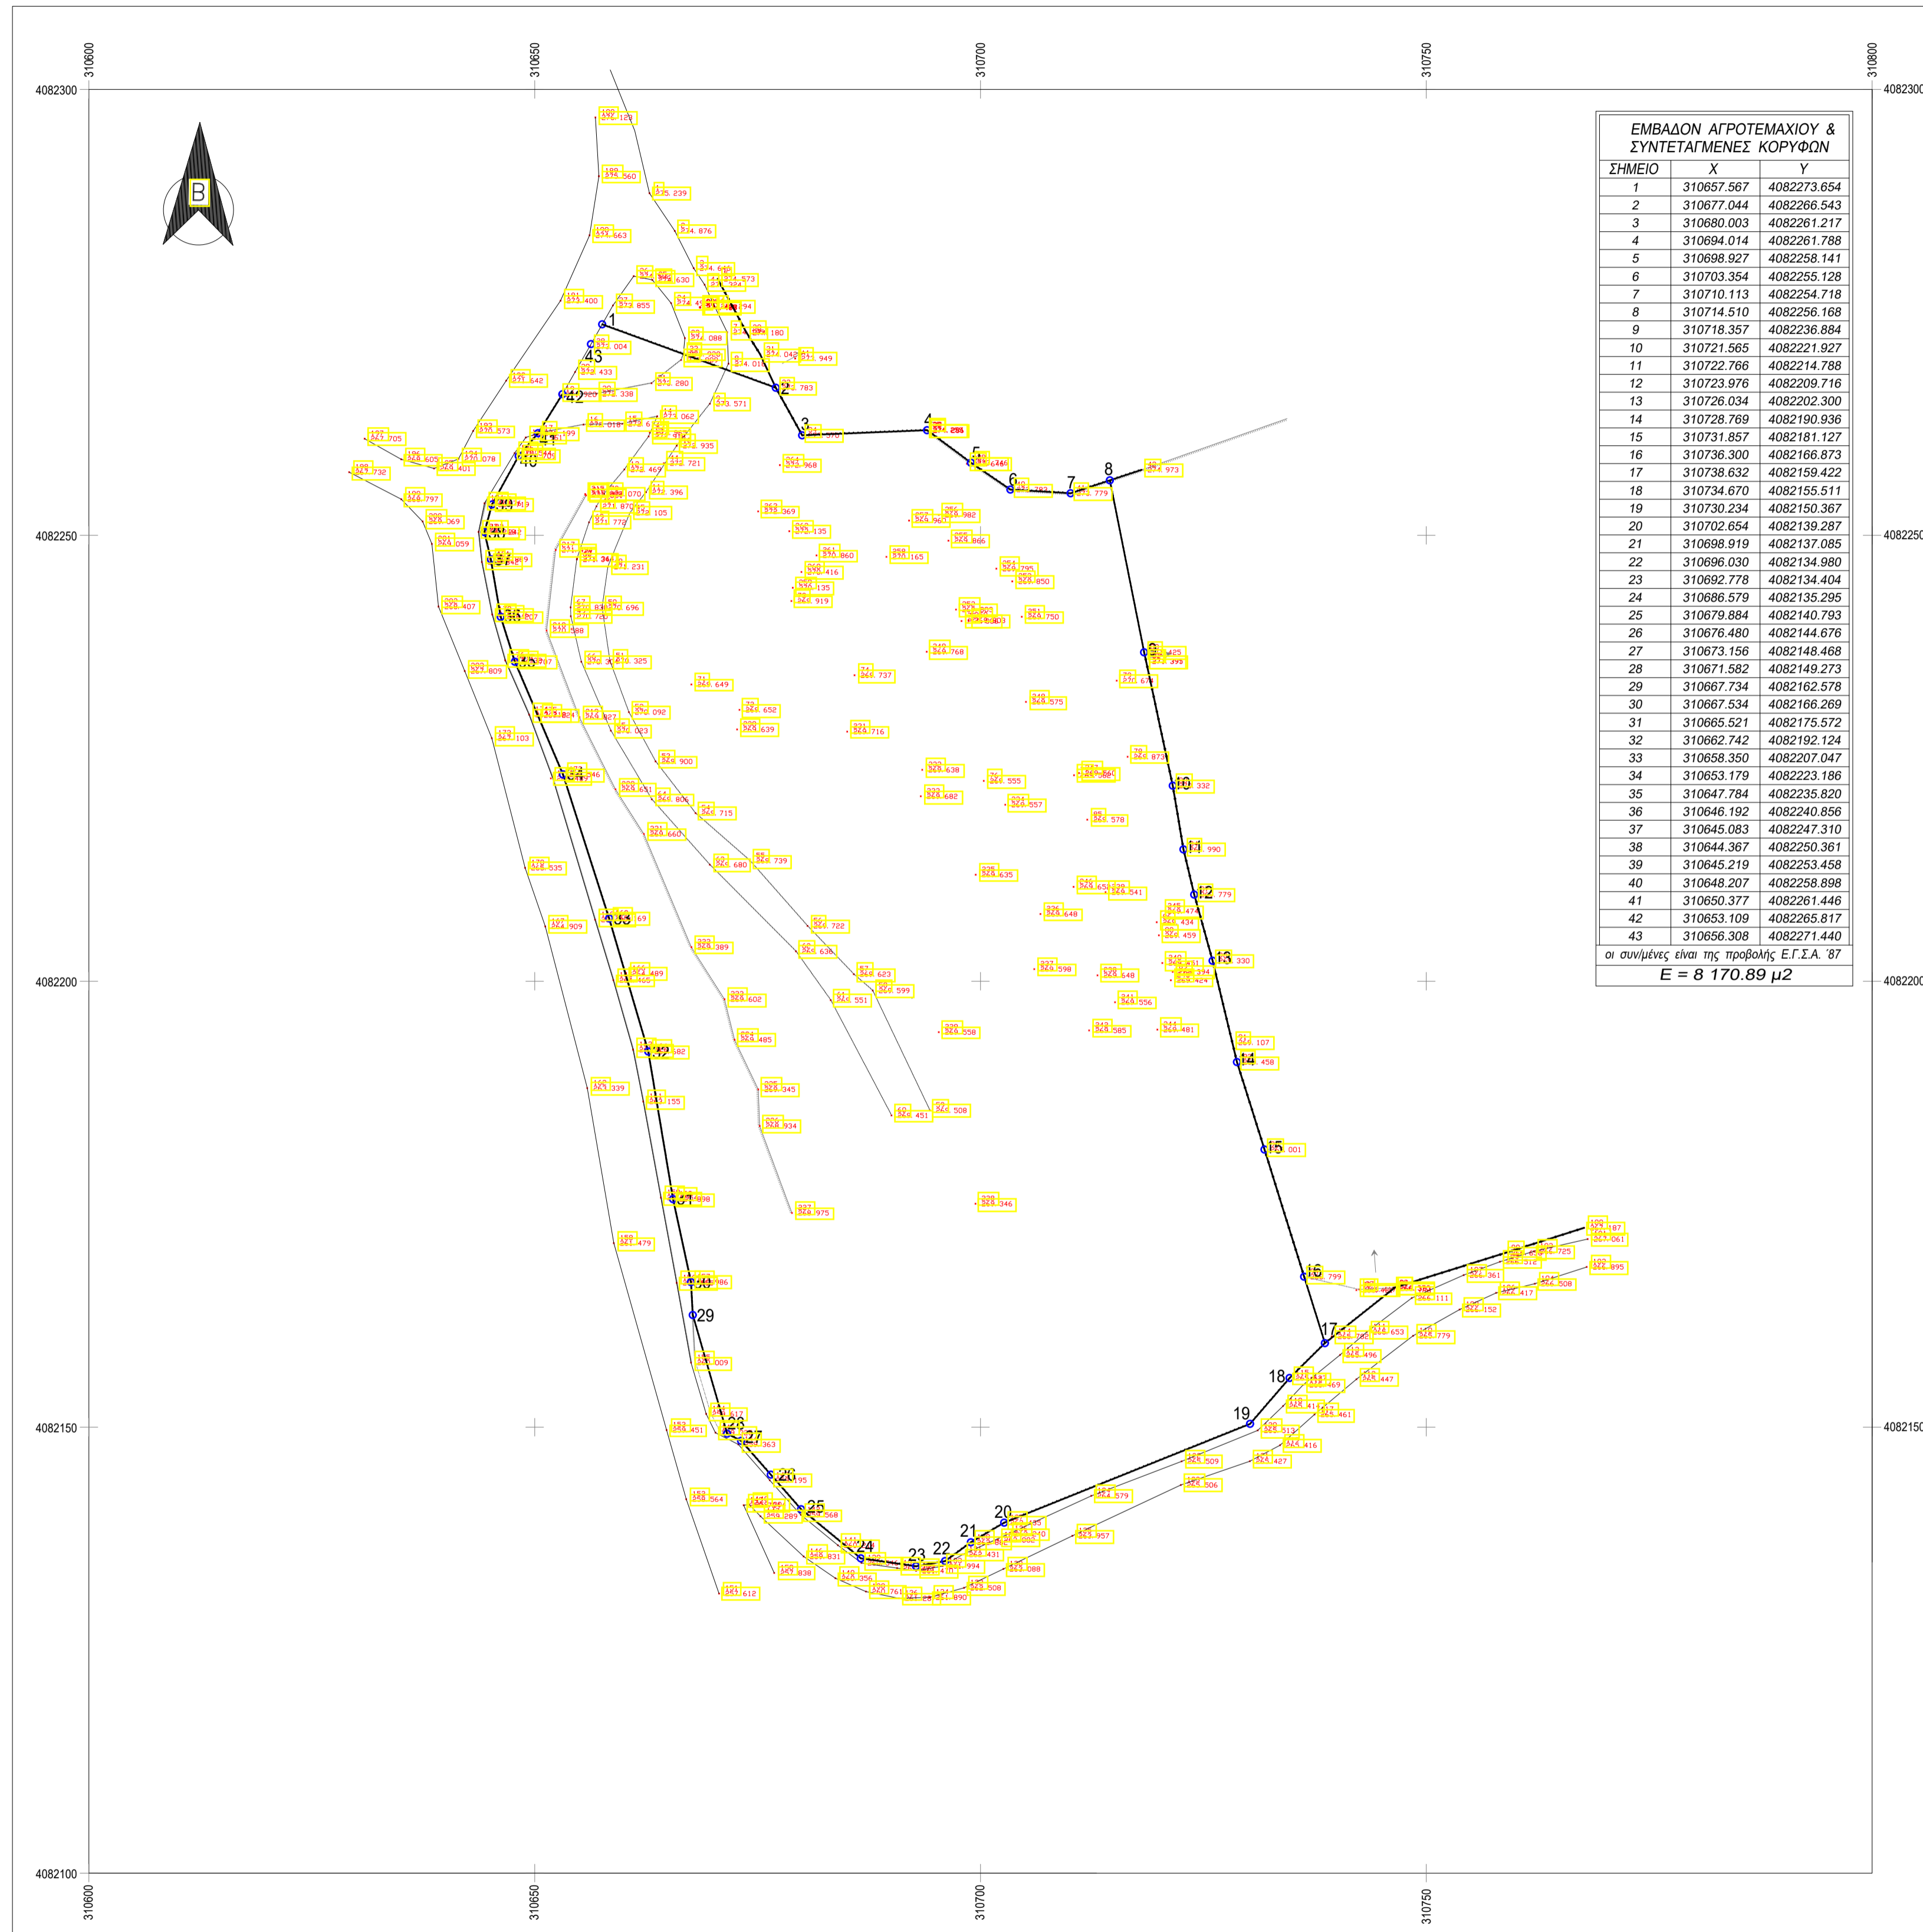


ΕΡΓΟΔΟΤΗΣ:
 Δ.Ε.Υ.Α. ΜΕΣΣΗΝΗΣ

ΦΩΤΟΒΟΛΤΑΪΚΟΣ ΣΤΑΘΜΟΣ ΠΑΡΑΓΩΓΗΣ
 ΗΛΕΚΤΡΙΚΗΣ ΕΝΕΡΓΕΙΑΣ ΙΣΧΥΟΣ 848,02 kWp

ΘΕΣΗ: «ΓΟΥΝΡΙΤΣΕΣ» εκτός σχεδίου οικισμού
 Τ.Κ. ΑΝΔΡΙΑΝΗΣ, Δ.Ε. ΑΙΠΕΙΑΣ, Δήμος ΜΕΣΣΗΝΗΣ,
 Π.Ε. ΜΕΣΣΗΝΙΑΣ

ΜΕΛΕΤΗ ΕΦΑΡΜΟΓΗΣ

ΣΧΕΔΙΟ ΥΨΟΜΕΤΡΩΝ ΓΗΠΕΔΟΥ ΕΓΚΑΤΑΣΤΑΣΗΣ	ΚΛΙΜΑΚΑ 1:500
	ΑΡ. ΣΧΕΔΙΟΥ ΦΒ-1
ΜΟΥΡΤΖΑΝΟΣ ΚΩΝ/ΝΟΣ ΔΙΠΛ ΗΛΕΚΤΡΟΛΟΓΟΣ ΜΗΧΑΝΙΚΟΣ Ευριπίδου 45- 24100 ΚΑΛΑΜΑΤΑ, ΤΗΛ. 27210 -81247 FAX 27210-89345 e-mail : lmourtzanos@solarway.gr	ΗΜΕΡΟΜΗΝΙΑ ΙΟΥΝΙΟΣ 2022
	ΕΚΔΟΣΗ:1
	ΥΠΟΓΡΑΦΗ ΚΑΙ ΣΦΡΑΓΙΔΑ ΜΕΛΕΤΗΤΗ

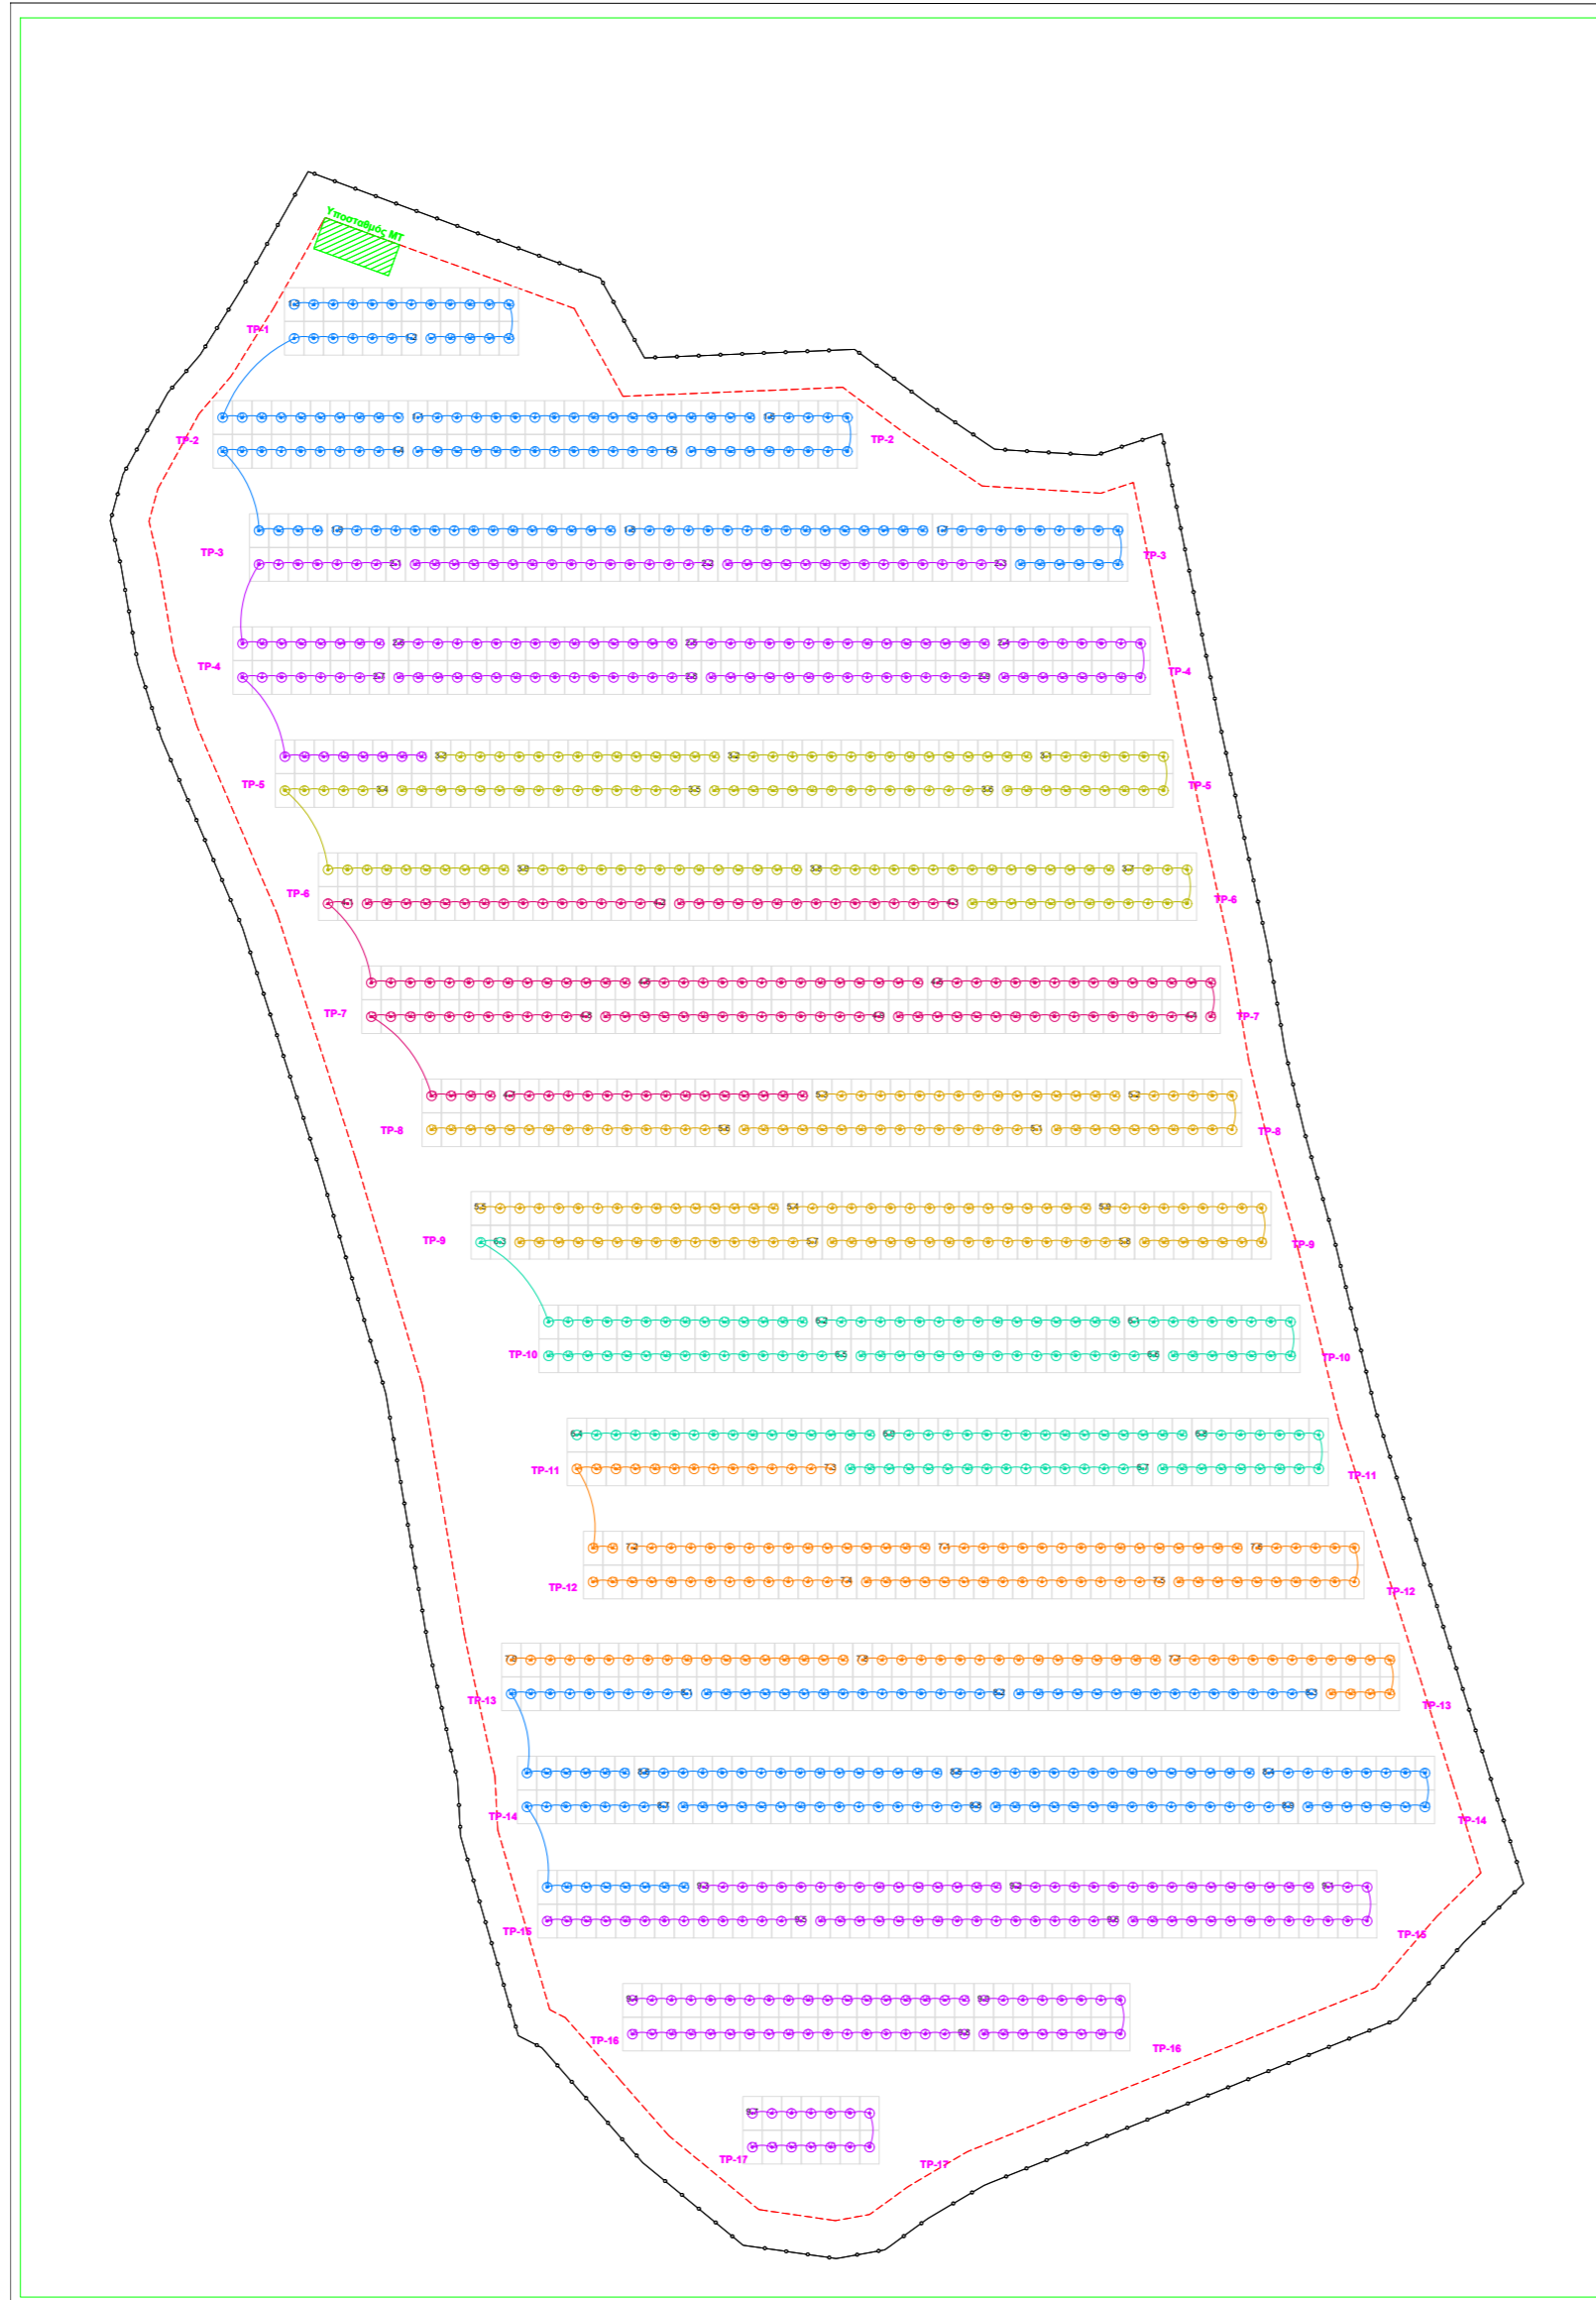

ΥΠΟΜΝΗΜΑ

— Οριο γηπέδου - Περιφέρεια ΦΒ σταθμού
 - - - - - Πολυκόσμη όρο 2.5 μέτρων
 □ ΦΒ πλαίσιο

<p>1 SE100K Manager 93%</p> <p>Center: 16 x P750 16, 16 x P750 17, 17 x P750 17</p> <p>Left: 14 x P750 14, 14 x P750 14, 14 x P750 14</p> <p>Right: 16 x P750 16, 16 x P750 16, 16 x P750 16</p>	<p>4 SE100K Manager 93%</p> <p>Center: 16 x P750 16, 16 x P750 16, 15 x P750 15</p> <p>Left: 14 x P750 14, 14 x P750 14, 14 x P750 14</p> <p>Right: 16 x P750 16, 16 x P750 16, 16 x P750 16</p>	<p>7 SE100K Manager 93%</p> <p>Center: 16 x P750 16, 16 x P750 16, 16 x P750 16</p> <p>Left: 14 x P750 14, 14 x P750 14, 14 x P750 14</p> <p>Right: 16 x P750 16, 16 x P750 16, 16 x P750 16</p>
<p>2 SE100K Manager 93%</p> <p>Center: 16 x P750 16, 16 x P750 16, 15 x P750 15</p> <p>Left: 14 x P750 14, 14 x P750 14, 14 x P750 14</p> <p>Right: 16 x P750 16, 16 x P750 16, 16 x P750 16</p>	<p>5 SE100K Manager 93%</p> <p>Center: 16 x P750 16, 16 x P750 16, 16 x P750 16</p> <p>Left: 14 x P750 14, 14 x P750 14, 14 x P750 14</p> <p>Right: 16 x P750 16, 16 x P750 16, 16 x P750 16</p>	<p>8 SE100K Manager 93%</p> <p>Center: 16 x P750 16, 16 x P750 16, 16 x P750 16</p> <p>Left: 14 x P750 14, 14 x P750 14, 14 x P750 14</p> <p>Right: 16 x P750 16, 16 x P750 16, 16 x P750 16</p>
<p>3 SE100K Manager 93%</p> <p>Center: 16 x P750 16, 16 x P750 16, 16 x P750 16</p> <p>Left: 14 x P750 14, 14 x P750 14, 14 x P750 14</p> <p>Right: 16 x P750 16, 16 x P750 16, 16 x P750 16</p>	<p>6 SE100K Manager 93%</p> <p>Center: 16 x P750 16, 16 x P750 16, 16 x P750 16</p> <p>Left: 14 x P750 14, 14 x P750 14, 14 x P750 14</p> <p>Right: 16 x P750 16, 16 x P750 16, 16 x P750 16</p>	<p>9 SE100K Manager 93%</p> <p>Center: 16 x P750 16, 16 x P750 16, 16 x P750 16</p> <p>Left: 14 x P750 14, 14 x P750 14, 14 x P750 14</p> <p>Right: 16 x P750 16, 16 x P750 16, 16 x P750 16</p>

ΕΡΓΟΔΟΤΗΣ:
Δ.Ε.Υ.Α. ΜΕΣΣΗΝΗΣ


ΦΩΤΟΒΟΛΤΑΪΚΟΣ ΣΤΑΘΜΟΣ ΠΑΡΑΓΩΓΗΣ ΗΛΕΚΤΡΙΚΗΣ ΕΝΕΡΓΕΙΑΣ ΙΣΧΥΟΣ 848,02 kWp

ΘΕΣΗ: «ΓΟΥΝΡΙΤΣΕΣ» εκτός σχεδίου οικισμού Τ.Κ. ΑΝΔΡΙΑΝΗΣ, Δ.Ε. ΑΙΠΕΙΑΣ, Δήμος ΜΕΣΣΗΝΗΣ, Π.Ε. ΜΕΣΣΗΝΙΑΣ

ΜΕΛΕΤΗ ΕΦΑΡΜΟΓΗΣ



ΣΧΕΔΙΟ ΣΤΟΙΧΕΙΟΣΕΙΡΩΝ	ΚΛΙΜΑΚΑ 1:500
	ΑΡ. ΣΧΕΔΙΟΥ ΦΒ-2
ΜΟΥΡΤΖΑΝΟΣ ΚΩΝ/ΝΟΣ ΔΙΠΛ ΗΛΕΚΤΡΟΛΟΓΟΣ ΜΗΧΑΝΙΚΟΣ Ευριπίδου 45- 24100 ΚΑΛΑΜΑΤΑ , ΤΗΛ. 27210 -81247 FAX 27210-89345 e-mail : lmourtzanos@solarway.gr	ΗΜΕΡΟΜΗΝΙΑ ΝΟΕΜΒΡΙΟΣ 2022
	ΕΚΔΟΣΗ:2-1

ΥΠΟΓΡΑΦΗ ΚΑΙ ΣΦΡΑΓΙΔΑ ΜΕΛΕΤΗΤΗ

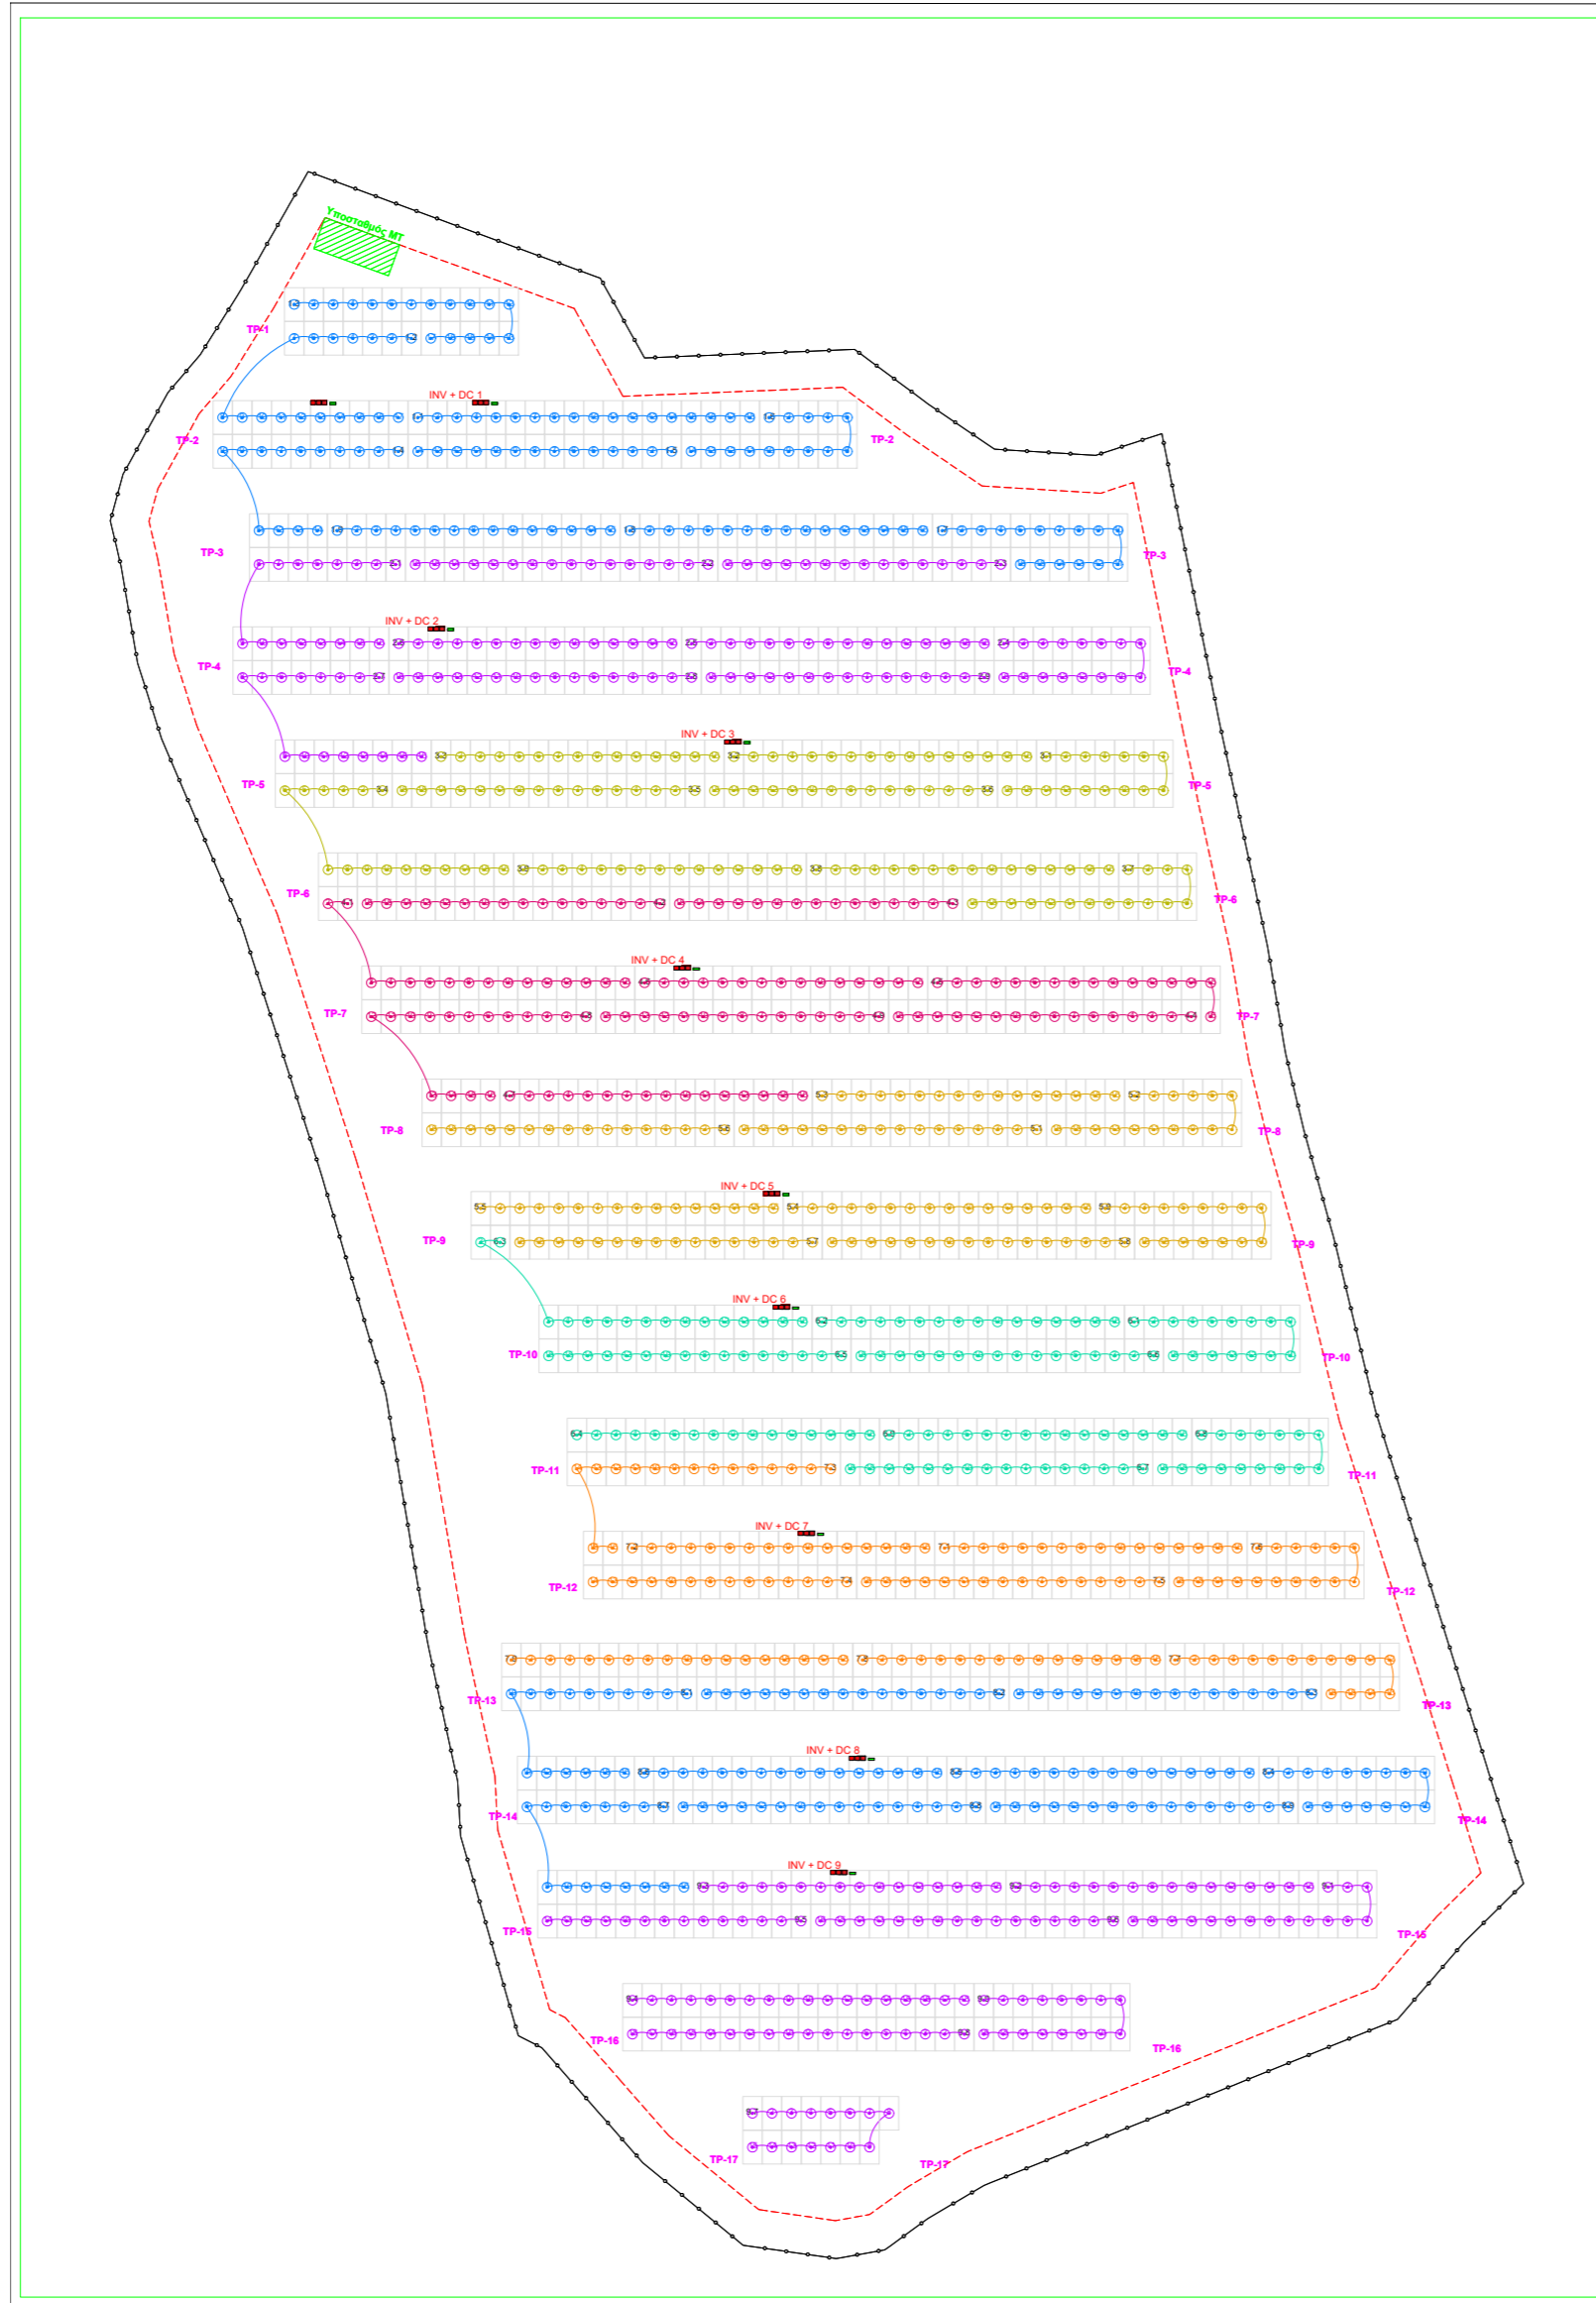

ΥΠΟΜΝΗΜΑ

- Οριο γηπέδου - Περίμετρος ΦΒ σταθμού
- - - Πολυκοίτητο όριο 2.5 μέτρων
- ΦΒ πλαίσιο

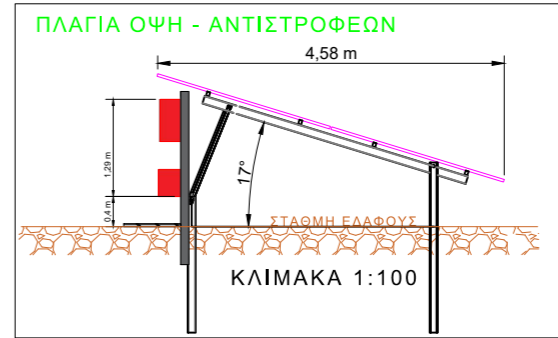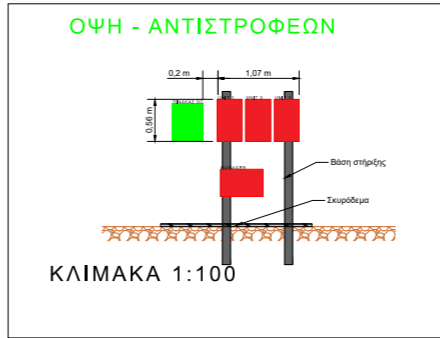

ΕΡΓΟΔΟΤΗΣ:
Δ.Ε.Υ.Α. ΜΕΣΣΗΝΗΣ

ΦΩΤΟΒΟΛΤΑΪΚΟΣ ΣΤΑΘΜΟΣ ΠΑΡΑΓΩΓΗΣ ΗΛΕΚΤΡΙΚΗΣ ΕΝΕΡΓΕΙΑΣ ΙΣΧΥΟΣ 848,02 kWp

ΘΕΣΗ: «ΓΟΥΝΡΙΤΣΕΣ» εκτός σχεδίου οικισμού Τ.Κ. ΑΝΔΡΙΑΝΗΣ, Δ.Ε. ΑΙΠΕΙΑΣ, Δήμος ΜΕΣΣΗΝΗΣ, Π.Ε. ΜΕΣΣΗΝΙΑΣ

ΜΕΛΕΤΗ ΕΦΑΡΜΟΓΗΣ

ΘΕΣΗ ΠΙΝΑΚΩΝ DC & ΑΝΤΙΣΤΡΟΦΕΩΝ

ΚΛΙΜΑΚΑ 1:500

ΑΡ. ΣΧΕΔΙΟΥ

ΦΒ-3

ΜΟΥΡΤΖΑΝΟΣ ΚΩΝ/ΝΟΣ

ΗΜΕΡΟΜΗΝΙΑ

ΔΙΠΛ ΗΛΕΚΤΡΟΛΟΓΟΣ ΜΗΧΑΝΙΚΟΣ

ΝΟΕΜΒΡΙΟΣ 2022

Ευριπίδου 45- 24100 ΚΑΛΑΜΑΤΑ , ΤΗΛ. 27210 -81247 FAX 27210-89345
e-mail : lmourtzanos@solarway.gr

ΕΚΔΟΣΗ:2-1

ΥΠΟΓΡΑΦΗ ΚΑΙ ΣΦΡΑΓΙΔΑ ΜΕΛΕΤΗΤΗ